


Схема інженерної підготовки території та  
вертикального планування.  
М 1:1000

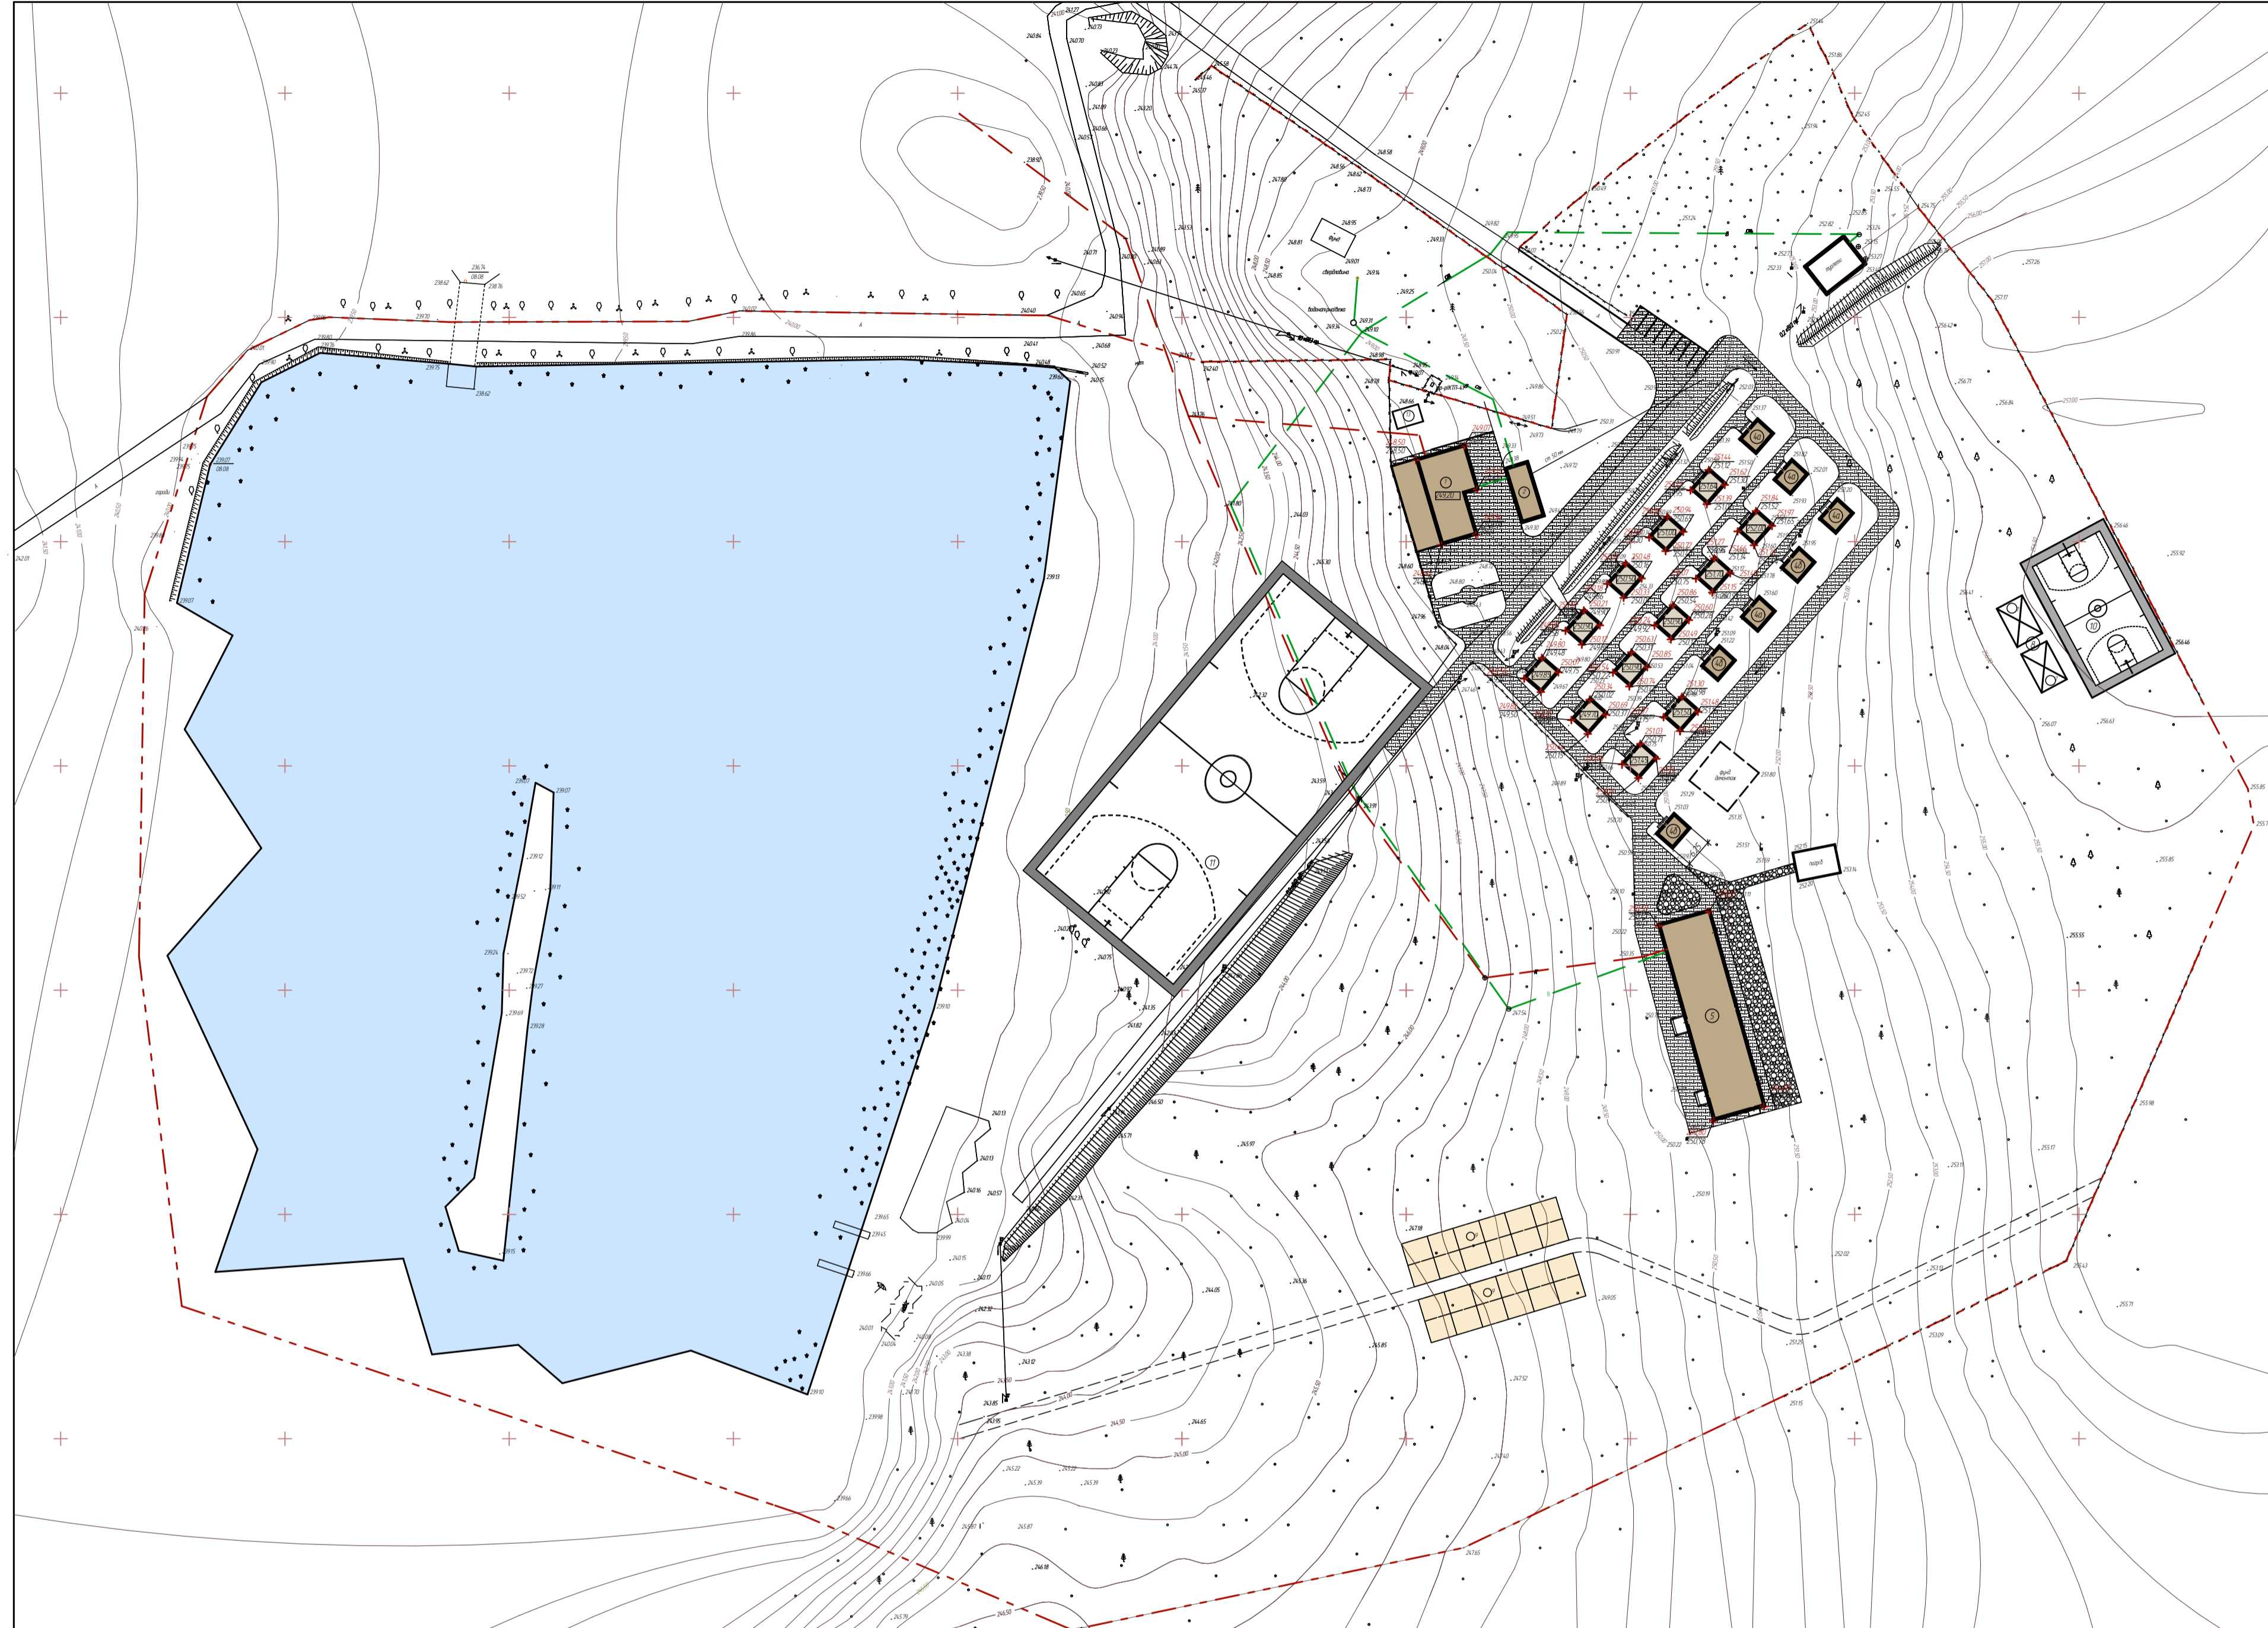

УМОВНІ ПОЗНАЧЕННЯ

Позначення	Назва
<b>МЕЖІ</b>	
	Межа земельної ділянки
<b>ЗАБУДОВА</b>	
	Існуючі літні будинки та споруди
	Проектні літні будинки
	Горизонталі
	Мощення бруку боків
	Мощення грабі ем
<b>ФУНКЦІОНАЛЬНЕ ЗОНУВАННЯ ТЕРИТОРІЇ</b>	
	Пляжна зона
	Спортивно-оздоровча зона
	Кемпінгова зона
	Адміністративно-господарська зона
	Житлова зона
	Зелена зона
<b>ІНЖЕНЕРНА ПІДГОТОВКА ТЕРИТОРІЇ</b>	
	Червона (проектна) відмітка
	Чорна (існуюча) відмітка

Лист 1/5	Лист 2/5	Лист 3/5	Лист 4/5	Лист 5/5
Земельна ділянка	Земельна ділянка	Земельна ділянка	Земельна ділянка	Земельна ділянка

						08/01-02-П1					
						Детальний план території земельної ділянки в с. Купанка Шумського району Тернопільської області для будівництва та обслуговування об'єктів рекреаційного призначення					
Зм	Кільк	Лист	Рішок	Підпис	Дата	Стандія	Лист	Листів			
ГАП	Пілиж О. В.				03.2019	Детальний план території	П1	5	5		
Розробив	Степанюк С. М.				03.2019						
Перевірив	Пілиж О. В.				03.2019						
Схема інженерної підготовки території та вертикального планування М 1:1000						ПТ "АРТ-ДЕКО"					
Н. Кошар	Кондратюк М. І.				03.2019						