
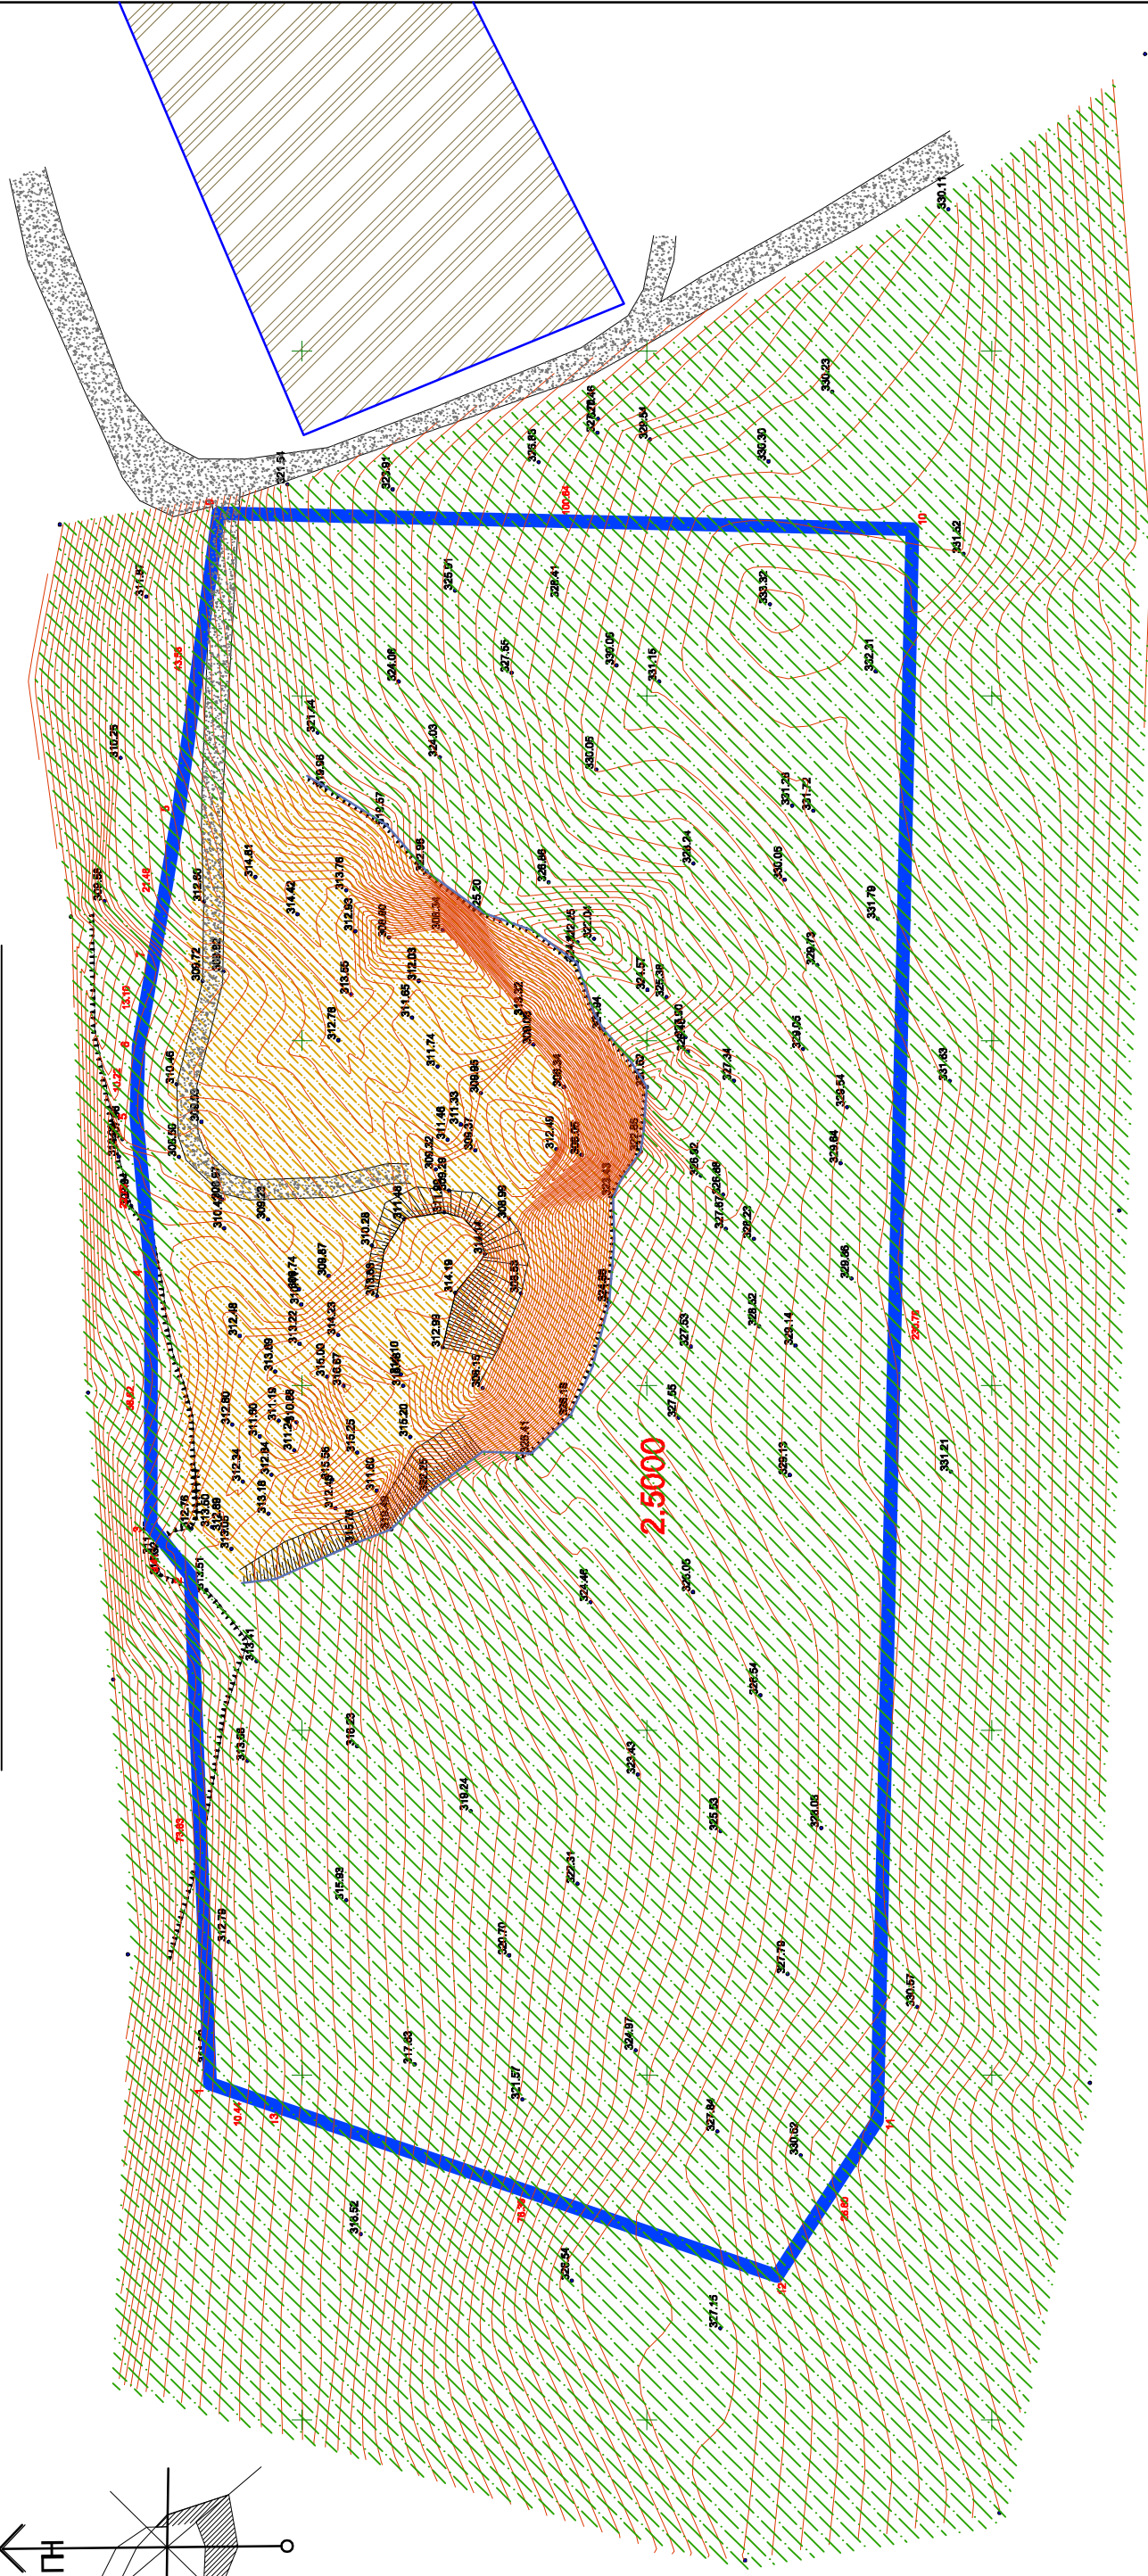


ПЛАН ІСНУЮЧОГО СТАНУ ТЕРИТОРІЇ

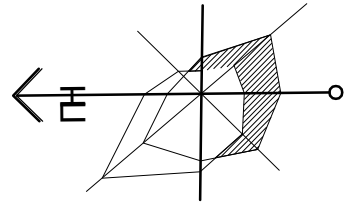

УМОВНІ ПОЗНАЧЕННЯ

Межі ділянки, що опрацьовується ДПТ

МАСШТАБ 1:1000
В 1 см - 10 м



Діс

Капер

Виробнича територія

Підїзні дороги

33		
6	..	.

[illegible]

**ФО-П Омелян М.А.
м.Тернопіль**