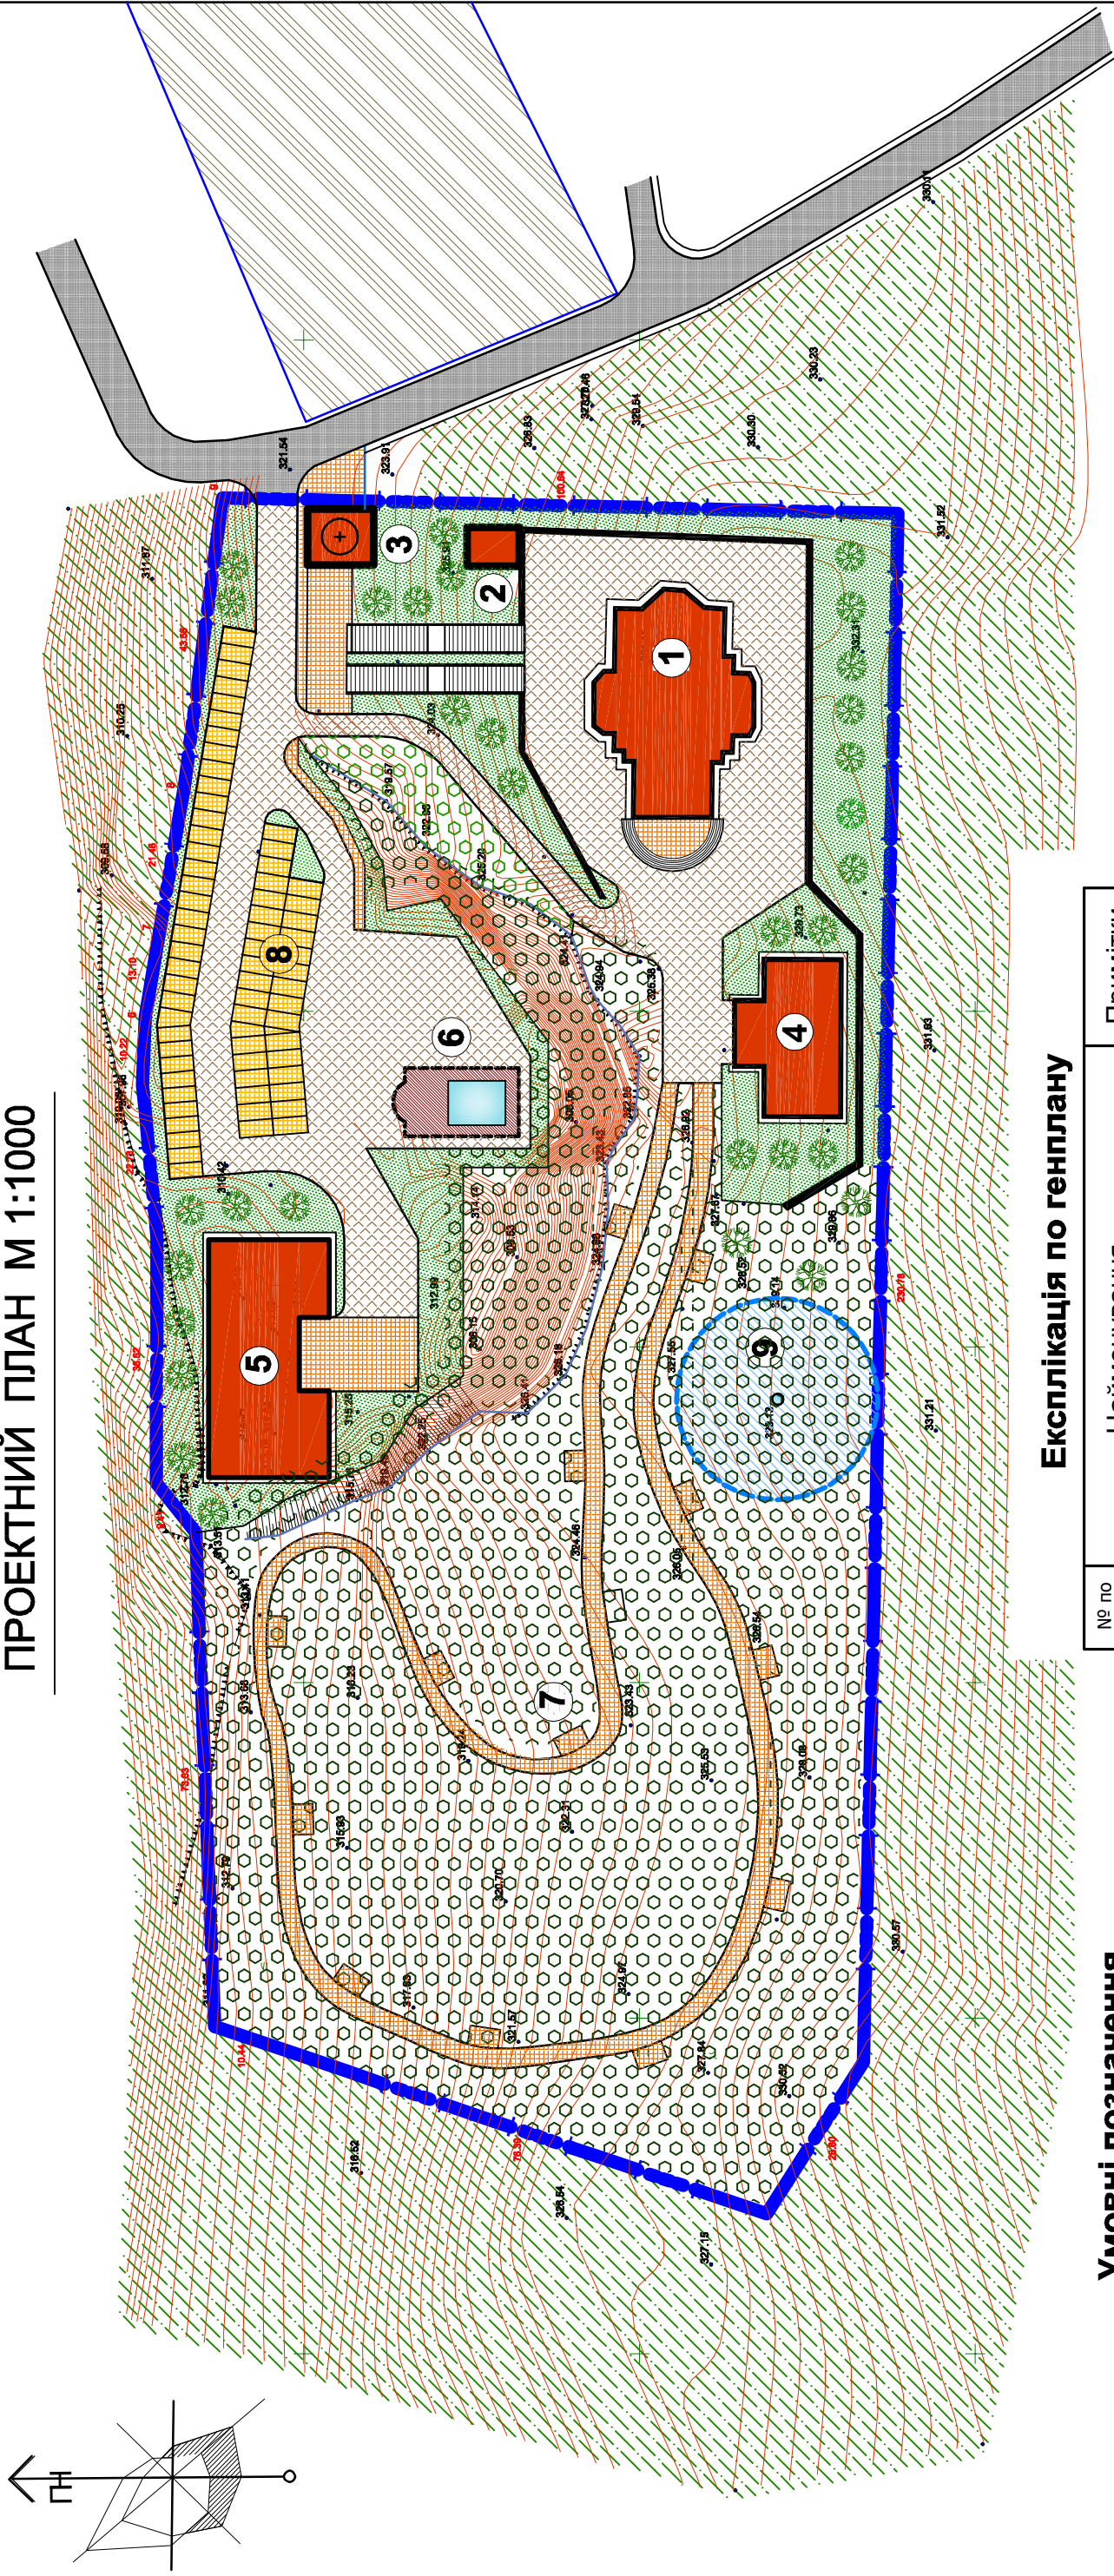


ПРОЕКТНЫЙ ПЛАН М 1:1000







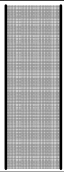


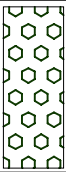


Експлікація по генплану

№ по генплану	Найменування	Примітки
1	Центральний храм	
2	Дзвіниця	
3	Надбрамна церква	
4	Церковно-приходський будинок	
5	Будинок паломників	
6	Крита купіль для хрещення	
7	Хресна дорога	
8	Автопарковка	
9	Артсвердловина	

Показники за проектним планом

№ поз.	Найменування	Площа	Примітки
1	Загальна площа ділянки	2.5 га	
2	Площа забудови	0.1900 га	орієнт
3	Площа мощення	0.4960 га	орієнт
4	Озеленення, благоустрій, пішох. зони	0.2880 га	орієнт
5	Лісопаркова зона	1.526 га	орієнт

Умовні позначення

Існуючі	За проектом	
		Межа території проектування (ділянок)
		Будівлі і споруди
		Елементи озеленення
		Дороги
		Мощення проїздів та майданчиків Мощення пішохідних зон
		Виробнича територія кар'єру
		Лісонасадження в межах ділянки
		Ліс за межами ділянки
		Санітарно-захисна зона артезианської свердловини

[illegible]